



SEGMENT 1

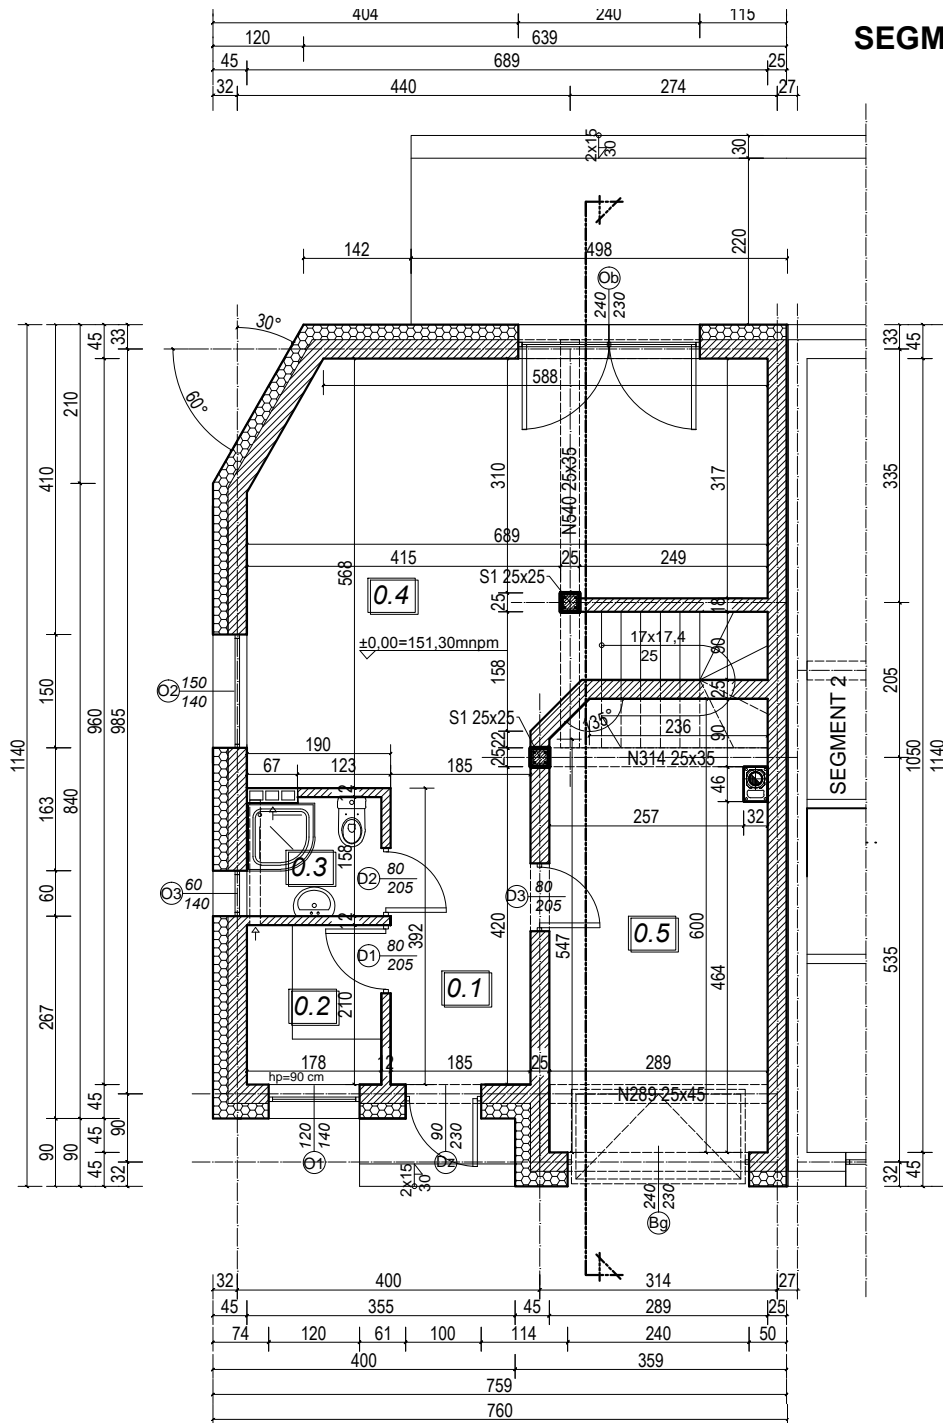

ZESTAWIENIE POMIESZCZEŃ

NR POM	NAZWA POM	POSADZKA	POWIERZCHNIA
0.1	P.POKÓJ	PL. GRESOWA	7,25m ²
0.2	KUCHNIA	PL. GRESOWA	3,74m ²
0.3	ŁAZIENKA	PL. GRESOWA	2,77m ²
0.4	SALON	PANEL	30,96m ²
0.5	GARAŻ	PL. GRESOWA	17,14m ²
		POW. CAŁKOWITA	67,85 m ²
		POW. UŻYTKOWA	44,72 m ²
		POW. GOSPODARCZA	17,14 m ²
		KUBATURA	174,20 m ³

 MAŁGORZATA KUCHTA <small>PRACOWNIA PROJEKTOWO-USŁUGOWA</small>	BUDYNEK MIESZKALNY W ZABUDOWIE SZEREGOWEJ SEGMENT 1		CZERWIEC 2015
	INWESTOR	TOMASZ PONIATOWSKI	SKALA 1:100
LOKALIZACJA	BANINO, DZ. NR 202/16, 202/17		
TYTUŁ RYS.	RZUT PARTERU		RYS. NR 1