



SEGMENT 2

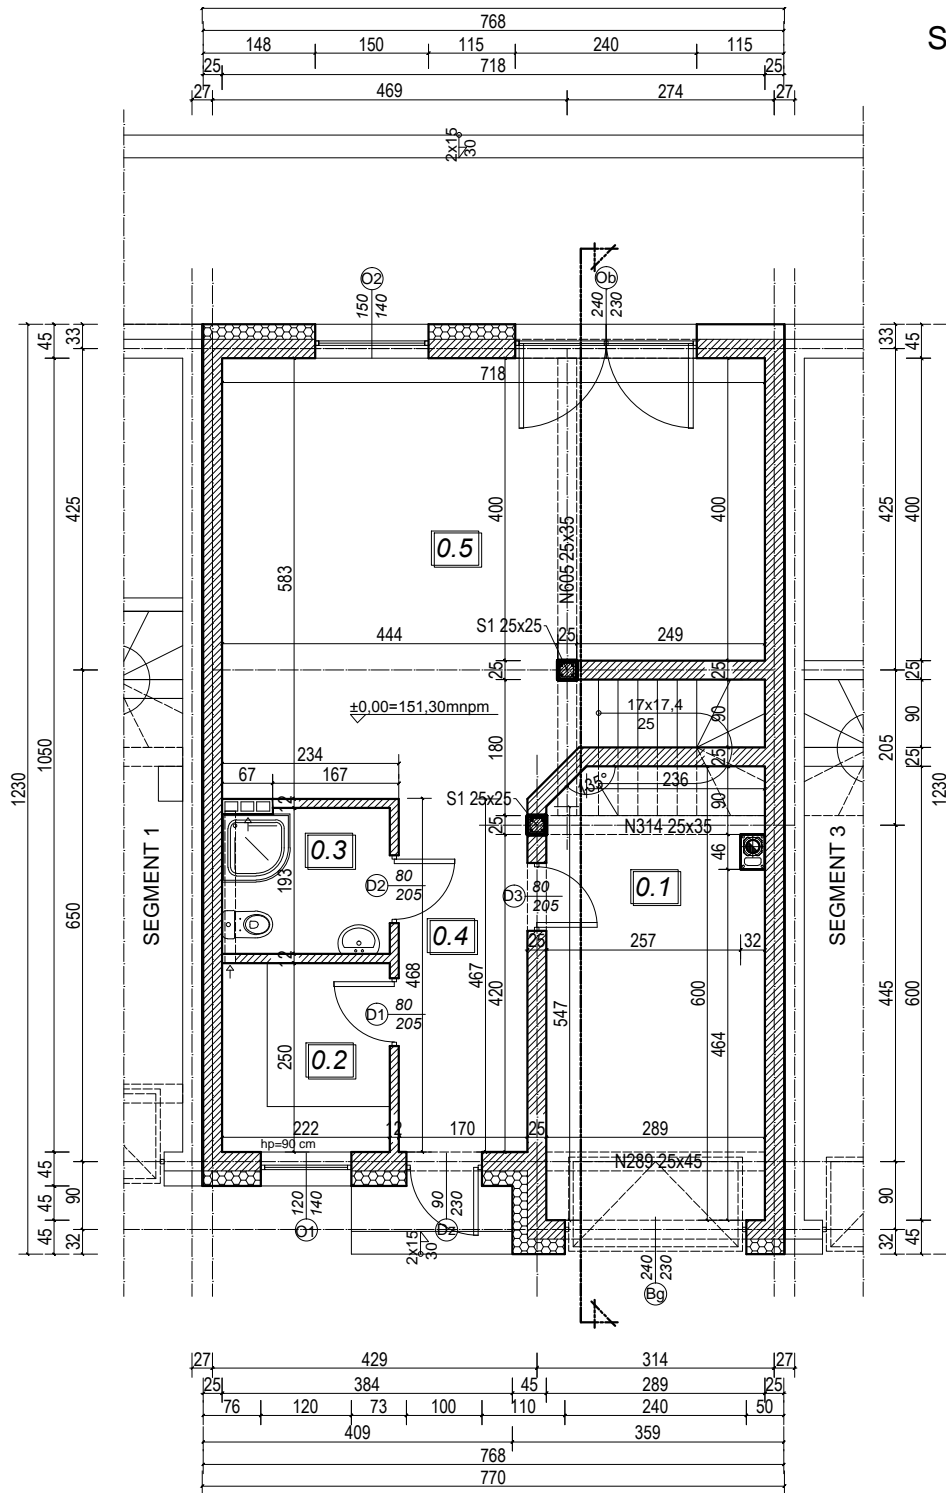

ZESTAWIENIE POMIESZCZEŃ		POSADZKA	POWIERZCHNIA
0.1	GARAŻ	PEŁ. GRESOWA	17,20m ²
0.2	KUCHNIA	PEŁ. GRESOWA	5,50m ²
0.3	ŁAZIENKA	PEŁ. GRESOWA	4,30m ²
0.4	P.POKÓJ	PANEL	11,50m ²
0.5	SALON	PEŁ. GRESOWA	33,60m ²
		POW. CAŁKOWITA	77,99 m ²
		POW. UŻYTKOWA	54,90 m ²
		POW. GOSPODARCZA	17,20 m ²
		KUBATURA	174,20 m ³

 <p>MAŁGORZATA KUCHTA PRACOWNIA PROJEKTOWO-USŁUGOWA</p>	BUDYNEK MIESZKALNY W ZABUDOWIE SZEREGOWEJ SEGMENT 2		CZERWIEC 2015
	INWESTOR	TOMASZ PONIATOWSKI	SKALA 1:100
LOKALIZACJA	BANINO, DZ. NR 202/16, 202/17		
TYTUŁ RYS.	RZUT PARTERU		RYS. NR 1