



SEGMENT 4

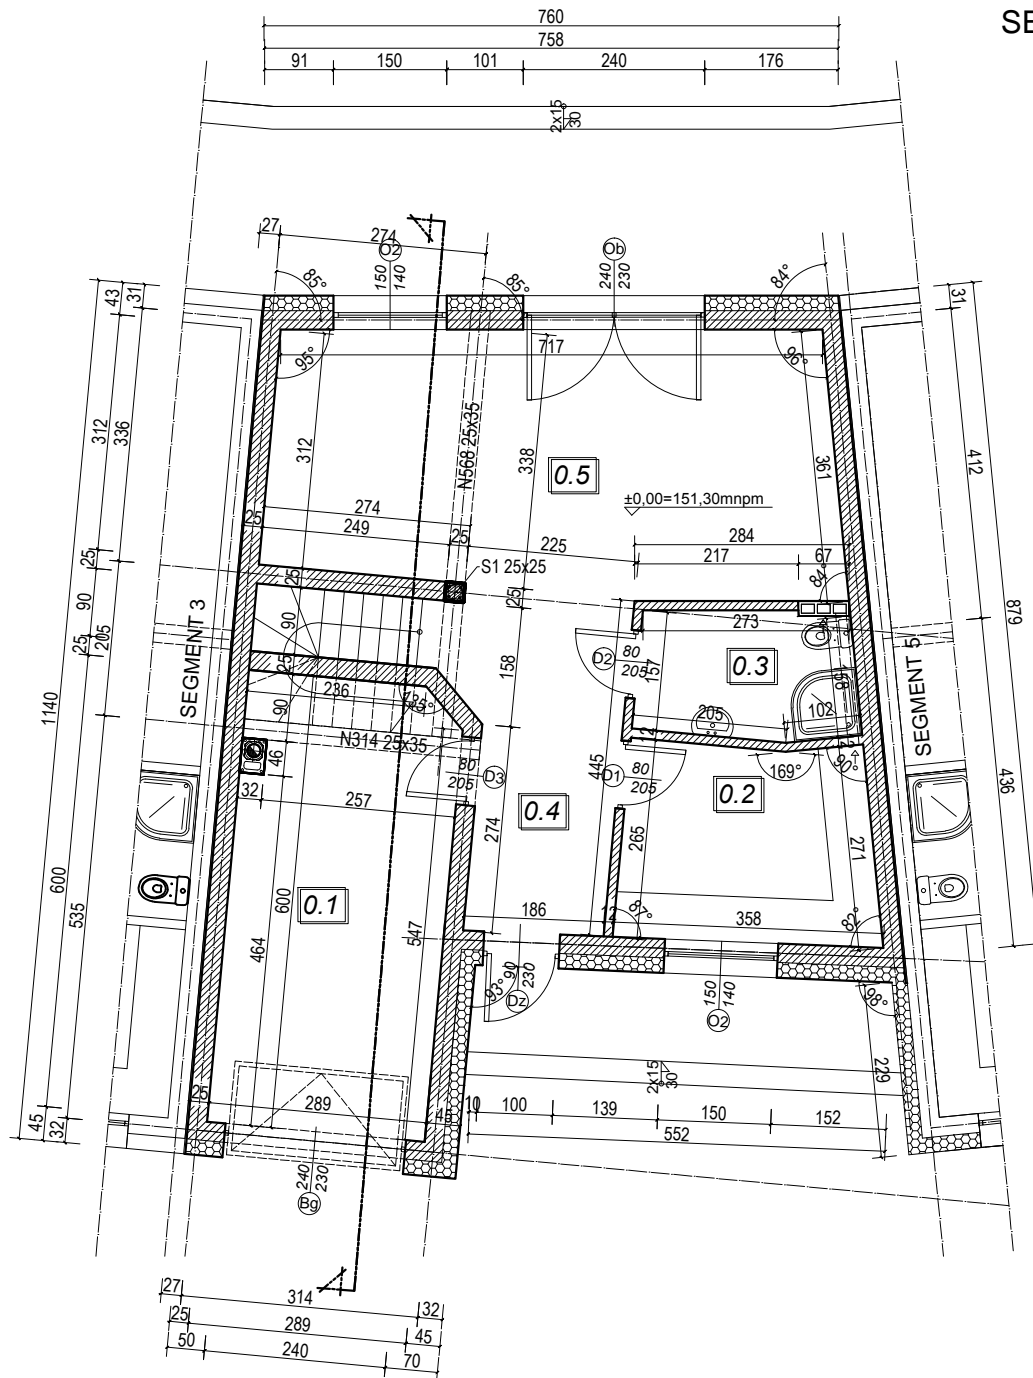

ZESTAWIENIE POMIESZCZEŃ

NR POM	NAZWA POM	POSADZKA	POWIERZCHNIA
0.1	GARAŻ	PEŁ. GRESOWA	17,20m ²
0.2	KUCHNIA	PEŁ. GRESOWA	8,70m ²
0.3	ŁAZIENKA	PEŁ. GRESOWA	4,80m ²
0.4	P.POKÓJ	PANEL	8,80m ²
0.5	SALON	PEŁ. GRESOWA	25,70m ²
POW. CAŁKOWITA			71,36 m ²
POW. UŻYTKOWA			48,00 m ²
POW. GOSPODARCZA			17,20 m ²
KUBATURA			185,53 m ³

 MAŁGORZATA KUCHTA <small>PRACOWNIA PROJEKTOWO-USŁUGOWA</small>	BUDYNEK MIESZKALNY W ZABUDOWIE SZEREGOWEJ SEGMENT 4		CZERWIEC 2015
	INWESTOR	TOMASZ PONIATOWSKI	SKALA 1:100
LOKALIZACJA	BANINO, DZ. NR 202/16, 202/17		
TYTUŁ RYS.	RZUT PARTERU		RYS. NR 1