



SEGMENT 1

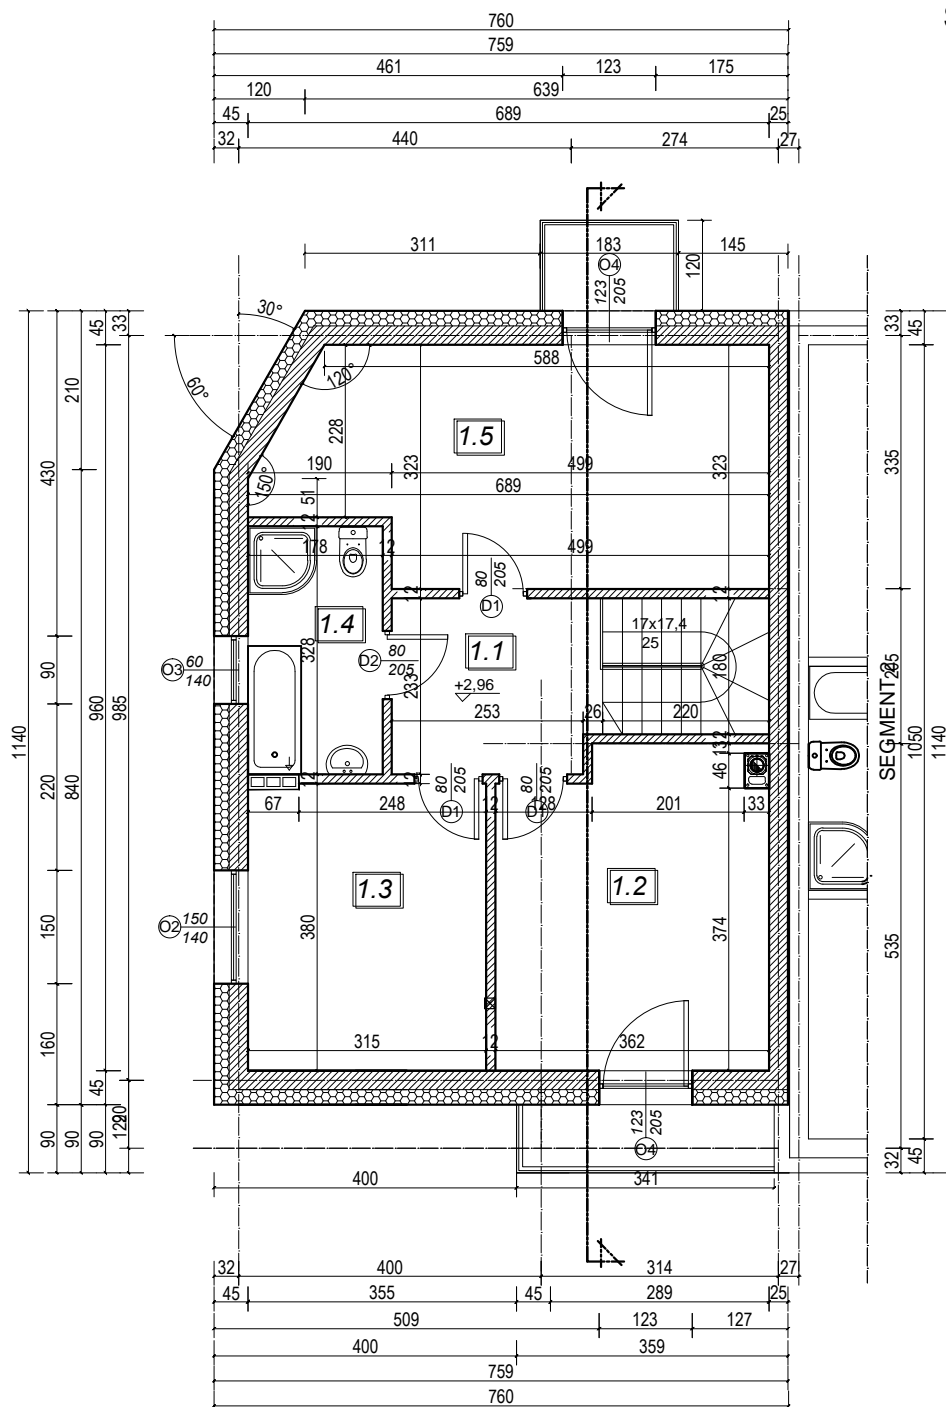

ZESTAWIENIE POMIESZCZEŃ

NR POM	NAZWA POM	POSADZKA	POWIERZCHNIA
1.1	P.POKÓJ	PANEL	6,36m ²
1.2	POKÓJ	PANEL	14,80m ²
1.3	POKÓJ	PANEL	11,91m ²
1.4	ŁAZIENKA	PL. GRESOWA	5,83m ²
1.5	POKÓJ	PANEL	19,55m ²
POW. CAŁKOWITA			65,24 m ²
POW. UŻYTKOWA			58,45 m ²
POW. GOSPODARCZA			
KUBATURA			152,00 m ³

 MAŁGORZATA KUCHTA <small>PRACOWNIA PROJEKTOWO-USŁUGOWA</small>	BUDYNEK MIESZKALNY W ZABUDOWIE SZEREGOWEJ SEGMENT 1		CZERWIEC 2015
	INWESTOR	TOMASZ PONIATOWSKI	SKALA 1:100
LOKALIZACJA	BANINO, DZ. NR 202/16, 202/17		
TYTUŁ RYS.	RZUT PODDASZA		RYS. NR 2