



SEGMENT 2

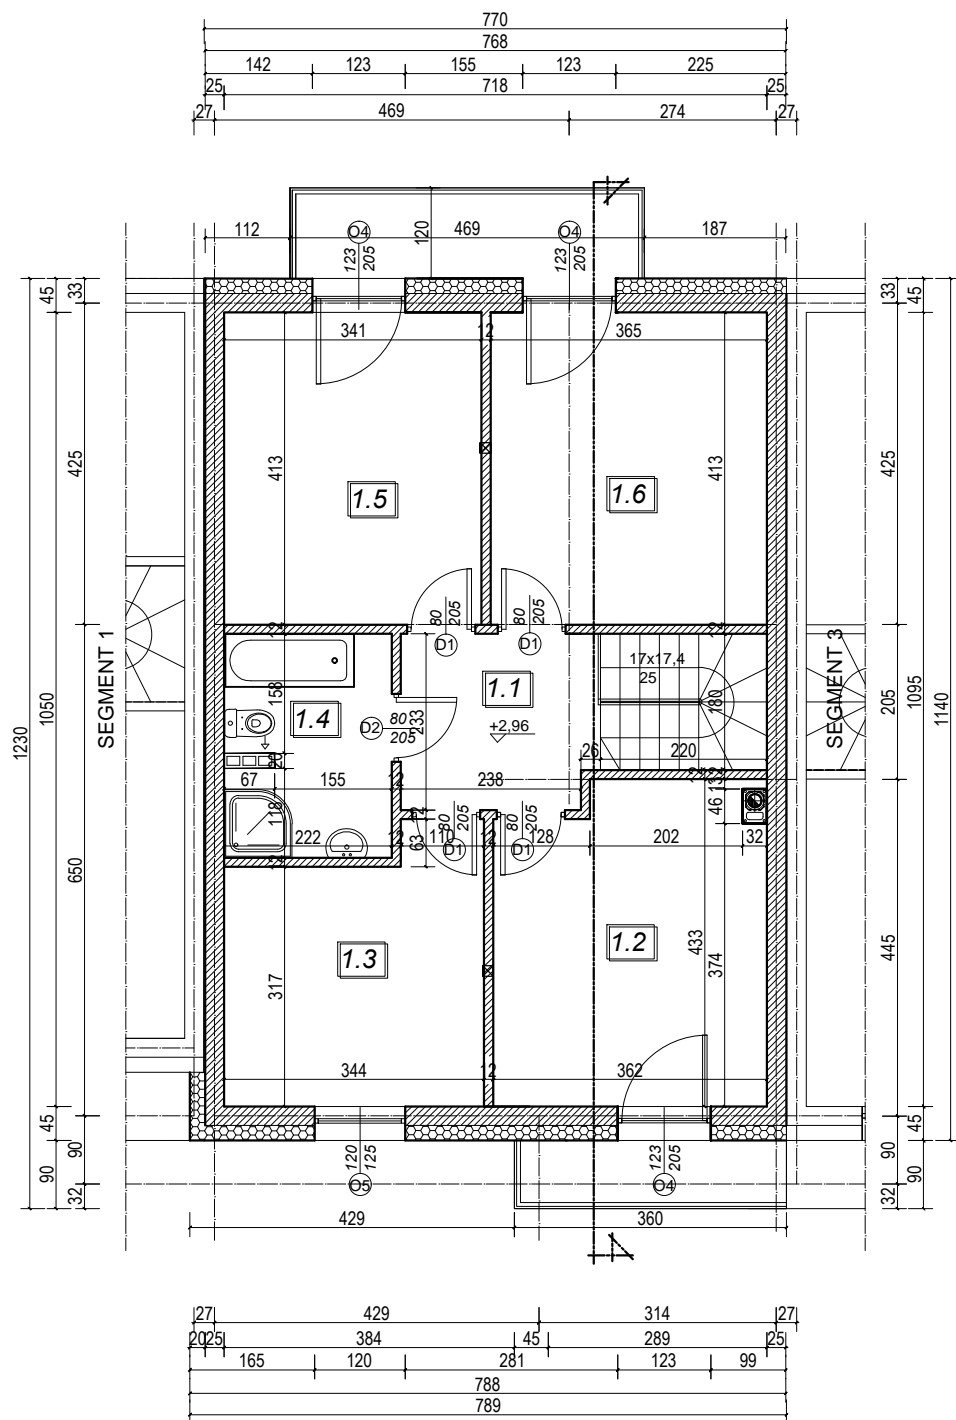

ZESTAWIENIE POMIESZCZEŃ

NR POM	NAZWA POM	POSADZKA	POWIERZCHNIA
1.1	P.POKÓJ	PANEL	5,50m ²
1.2	POKÓJ	PANEL	15,00m ²
1.3	POKÓJ	PANEL	11,60m ²
1.4	ŁAZIENKA	PEŁ. GRESOWA	6,50m ²
1.5	POKÓJ	PANEL	14,00m ²
1.6	POKÓJ	PANEL	15,00m ²
POW. CAŁKOWITA			75,39 m ²
POW. UŻYTKOWA			67,60 m ²
POW. GOSPODARCZA			
KUBATURA			196,01 m ³

 <p>MAŁGORZATA KUCHTA PRACOWNIA PROJEKTOWO-USŁUGOWA</p>	BUDYNEK MIESZKALNY W ZABUDOWIE SZEREGOWEJ SEGMENT 2		CZERWIEC 2015
	INWESTOR	TOMASZ PONIATOWSKI	SKALA 1:100
LOKALIZACJA	BANINO, DZ. NR 202/16, 202/17		
TYTUŁ RYS.	RZUT PODDASZA		RYS. NR 2