



SEGMENT 4

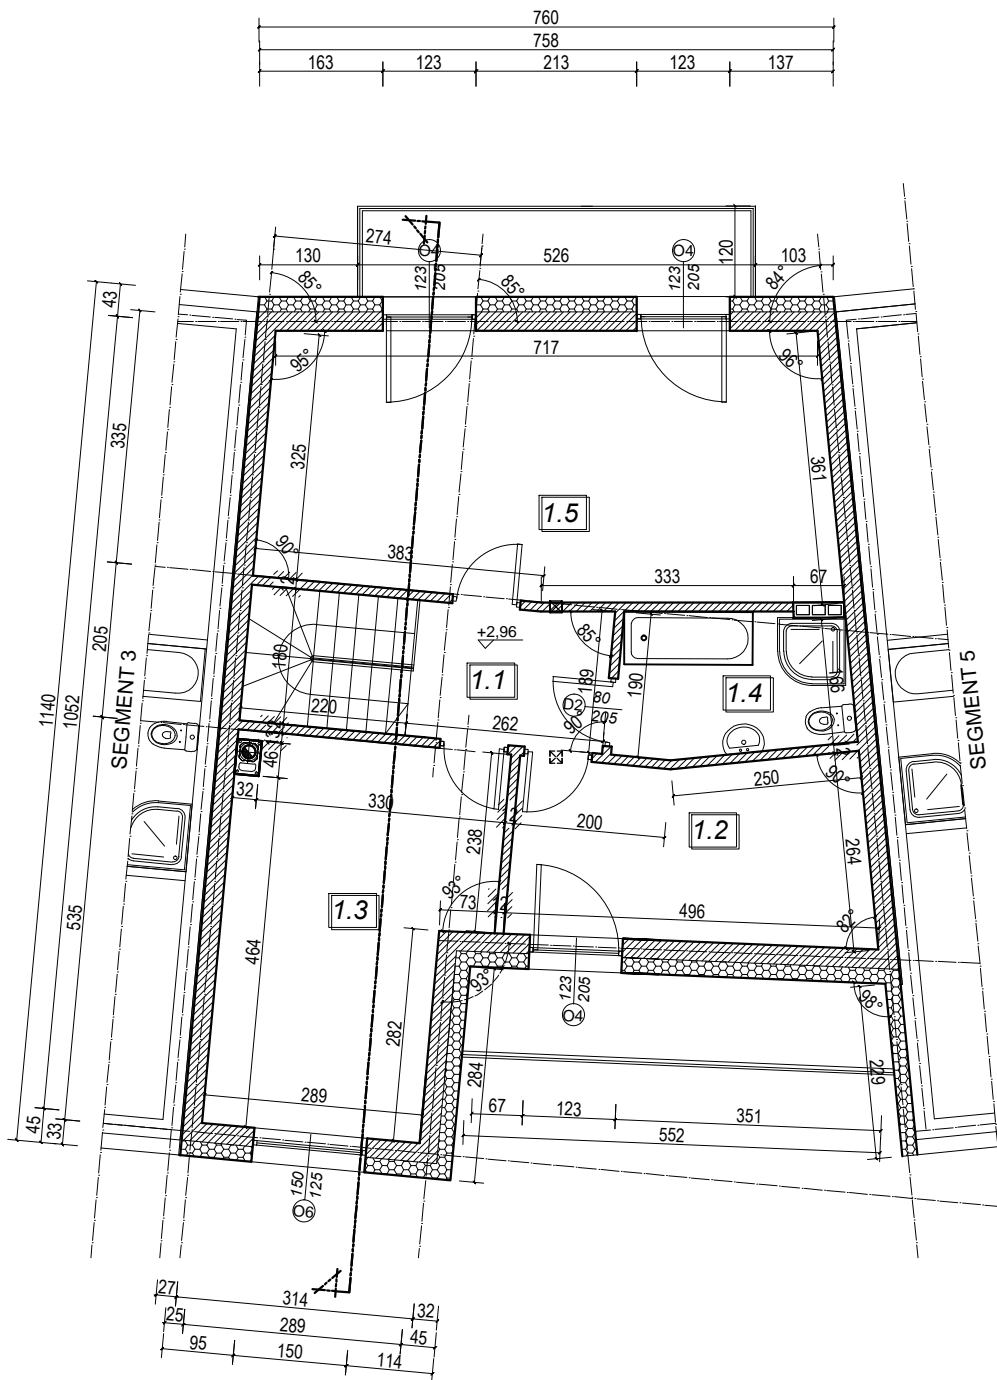

ZESTAWIENIE POMIESZCZEŃ

NR POM	NAZWA POM	POSADZKA	POWIERZCHNIA
1.1	P.POKÓJ	PANEL	5,50m ²
1.2	POKÓJ	PANEL	10,70m ²
1.3	POKÓJ	PANEL	16,80m ²
1.4	ŁAZIENKA	PL. GRESOWA	6,50m ²
1.5	POKÓJ	PANEL	26,10m ²
		POW. CAŁKOWITA	71,36 m ²
		POW. UŻYTKOWA	65,60 m ²
		POW. GOSPODARCZA	
		KUBATURA	185,53 m ³

 <p>MAŁGORZATA KUCHTA PRACOWNIA PROJEKTOWO-USŁUGOWA</p>	BUDYNEK MIESZKALNY W ZABUDOWIE SZEREGOWEJ SEGMENT 4		CZERWIEC 2015
	INWESTOR	TOMASZ PONIATOWSKI	SKALA 1:100
LOKALIZACJA	BANINO, DZ. NR 202/16, 202/17		
TYTUŁ RYS.	RZUT PODDASZA		RYS. NR 2