



SEGMENT 5

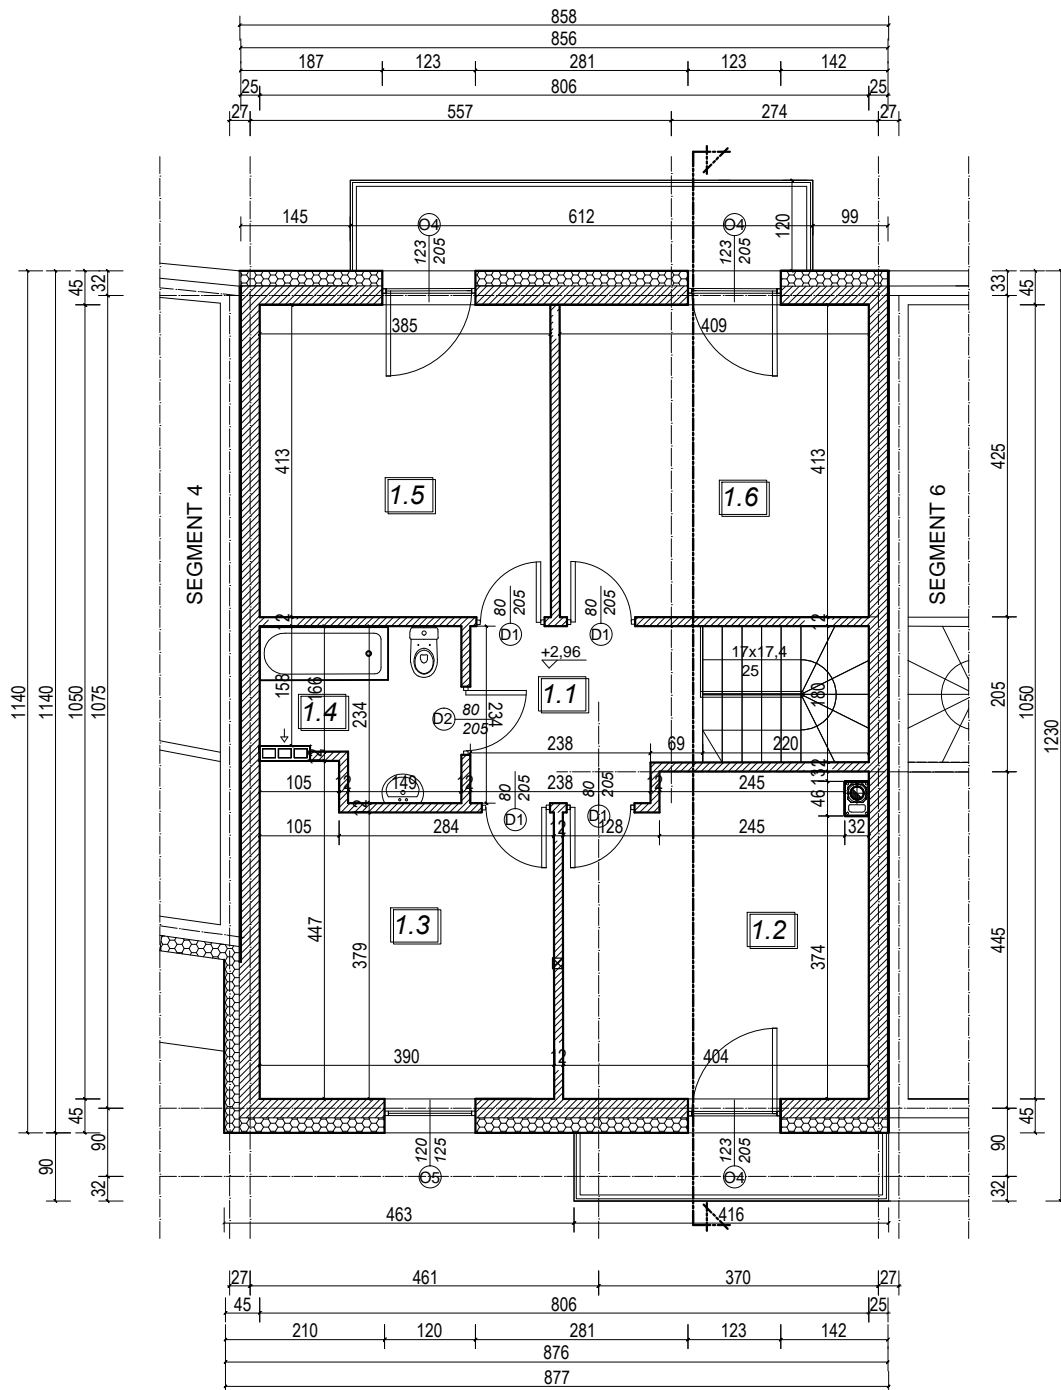

ZESTAWIENIE POMIESZCZEŃ

NR POM	NAZWA POM	POSADZKA	POWIERZCHNIA
1.1	P.POKÓJ	PANEL	6,30m ²
1.2	POKÓJ	PANEL	16,80m ²
1.3	POKÓJ	PANEL	14,80m ²
1.4	ŁAZIENKA	PEŁ. GRESOWA	6,20m ²
1.5	POKÓJ	PANEL	15,90m ²
1.6	POKÓJ	PANEL	16,80m ²
POW. CAŁKOWITA			84,63 m ²
POW. UŻYTKOWA			76,80 m ²
POW. GOSPODARCZA			
KUBATURA			220,03 m ³

 MAŁGORZATA KUCHTA <small>PRACOWNIA PROJEKTOWO-USŁUGOWA</small>	BUDYNEK MIESZKALNY W ZABUDOWIE SZEREGOWEJ SEGMENT 5		CZERWIEC 2015
	INWESTOR	TOMASZ PONIAŃSKI	SKALA 1:100
LOKALIZACJA	BANINO, DZ. NR 202/16, 202/17		
TYTUŁ RYS.	RZUT PODDASZA		RYS. NR 2