



SEGMENT 6

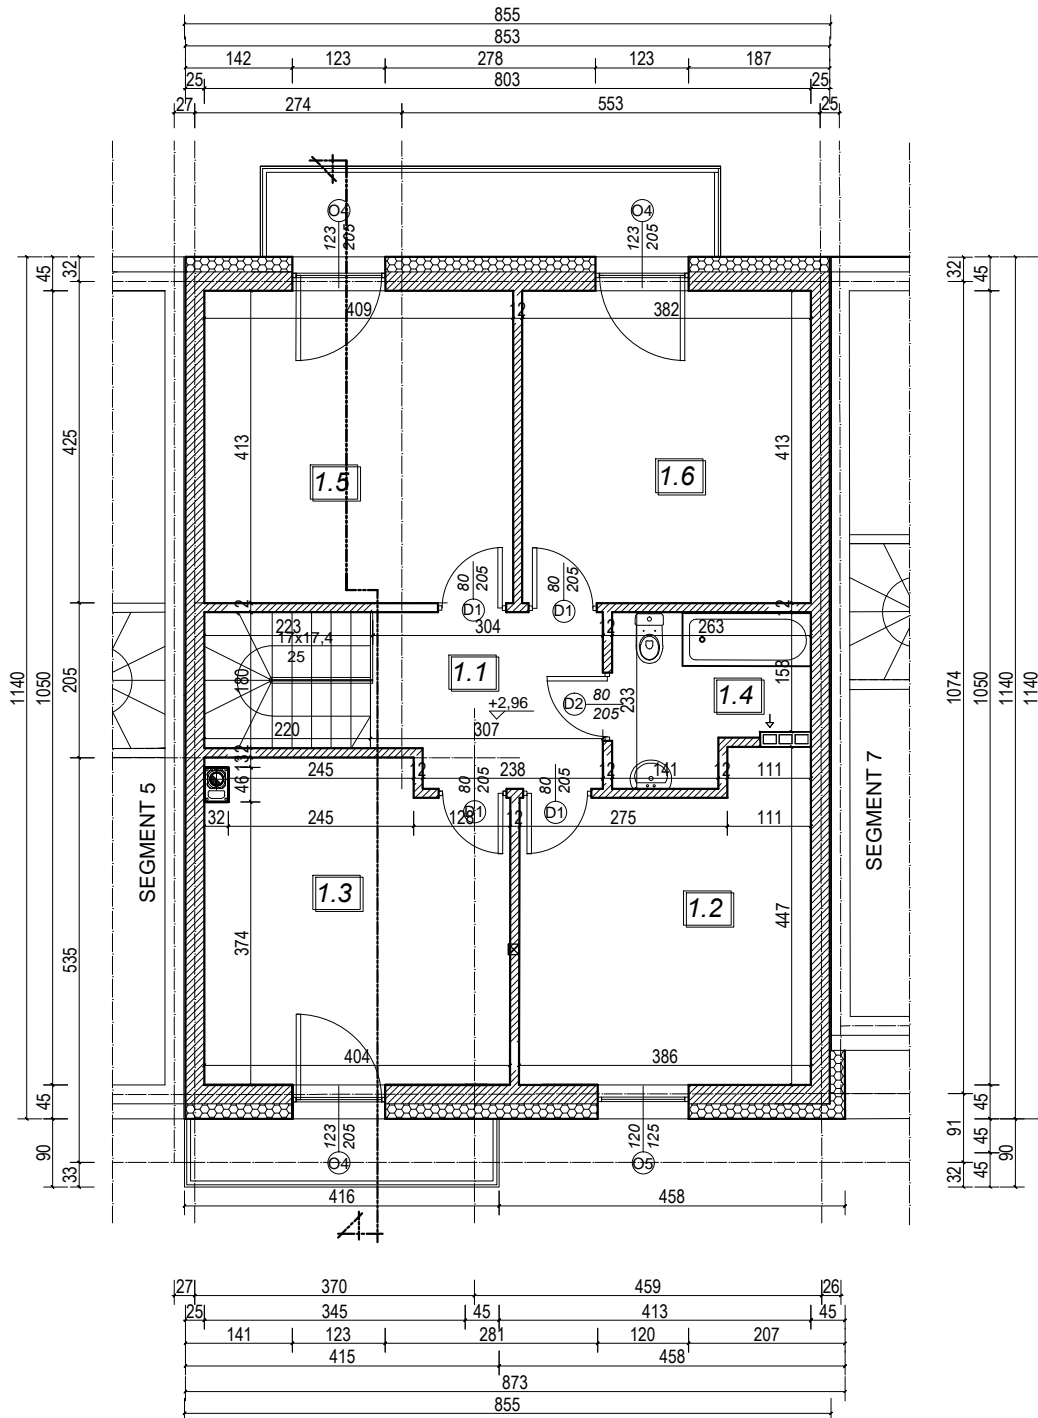

ZESTAWIENIE POMIĘSZCZEŃ

NR POM	NAZWA POM	POSADZKA	POWIERZCHNIA
1.1	P.POKÓJ	PANEL	6,30m ²
1.2	POKÓJ	PANEL	14,80m ²
1.3	POKÓJ	PANEL	16,80m ²
1.4	ŁAZIENKA	PŁ. GRESOWA	6,20m ²
1.5	POKÓJ	PANEL	16,80m ²
1.6	POKÓJ	PANEL	15,90m ²
POW. CAŁKOWITA			84,27 m ²
POW. UŻYTKOWA			76,80 m ²
POW. GOSPODARCZA			
KUBATURA			219,02 m ³

 <p>MAŁGORZATA KUCHTA PRACOWNIA PROJEKTOWO-USŁUGOWA</p>	BUDYNEK MIESZKALNY W ZABUDOWIE SZEREGOWEJ SEGMENT 6		CZERWIEC 2015
	INWESTOR	TOMASZ PONIATOWSKI	SKALA 1:100
LOKALIZACJA	BANINO, DZ. NR 202/16, 202/17		
TYTUŁ RYS.	RZUT PODDASZA		RYS. NR 2