



SEGMENT 7

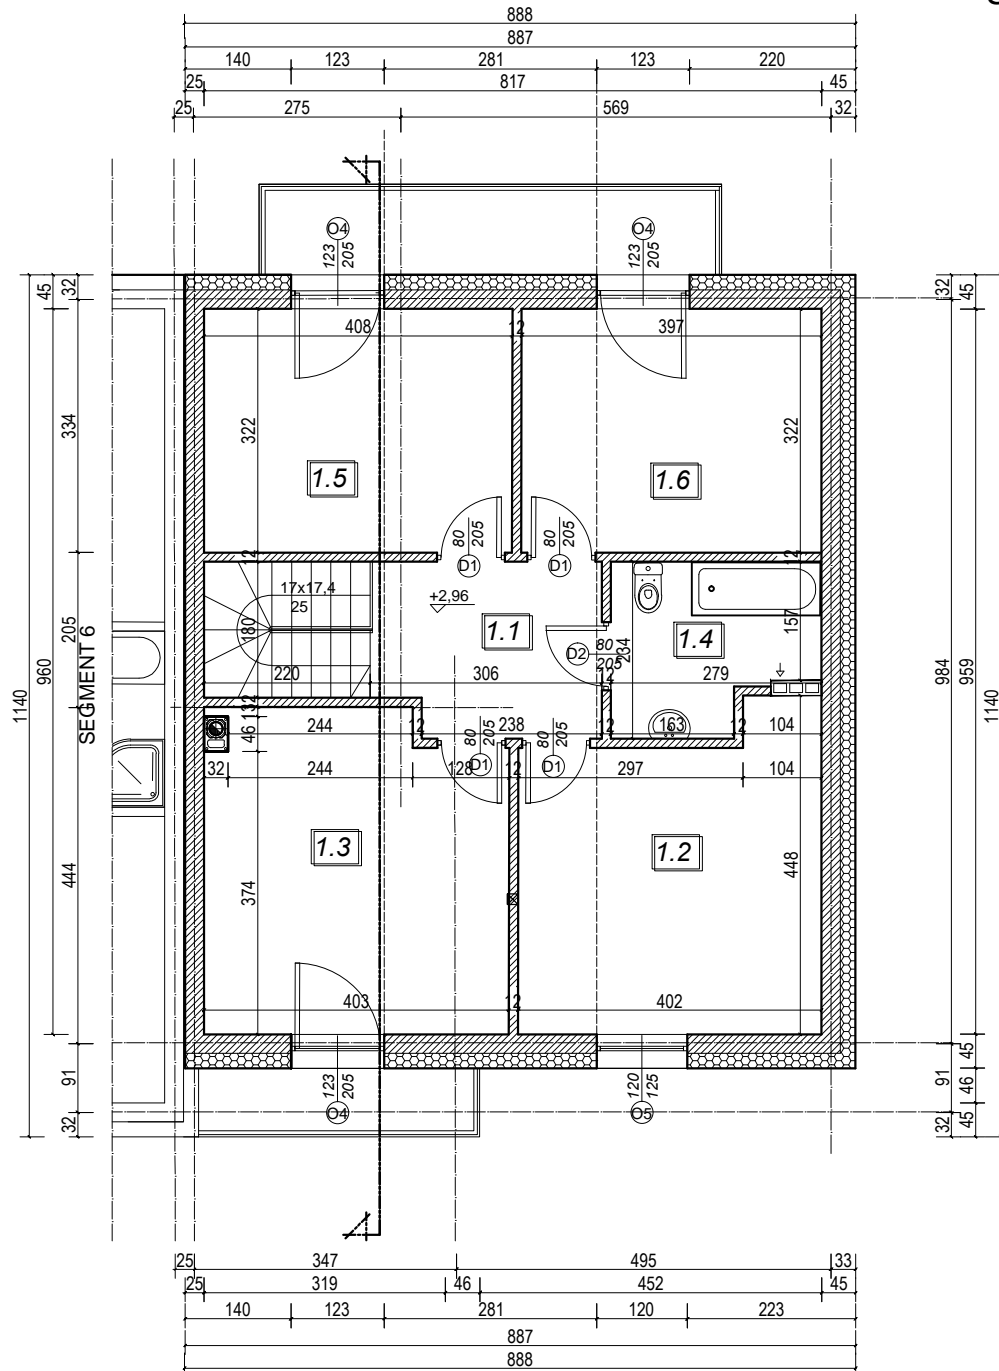

ZESTAWIENIE POMIESZCZEŃ

NR POM	NAZWA POM	POSADZKA	POWIERZCHNIA
1.1	P. POKÓJ	PANEL	6,30m ²
1.2	POKÓJ	PANEL	15,20m ²
1.3	POKÓJ	PANEL	16,80m ²
1.4	ŁAZIENKA	PL. GRESOWA	6,50m ²
1.5	POKÓJ	PANEL	13,20m ²
1.6	POKÓJ	PANEL	12,80m ²
		POW. CAŁKOWITA	78,38 m ²
		POW. UŻYTKOWA	70,80 m ²
		POW. GOSPODARCZA	
		KUBATURA	203,78 m ³

 <p>MAŁGORZATA KUCHTA PRACOWNIA PROJEKTOWO-USŁUGOWA</p>	BUDYNEK MIESZKALNY W ZABUDOWIE SZEREGOWEJ SEGMENT 7		CZERWIEC 2015
	INWESTOR	TOMASZ PONIAŃSKI	SKALA 1:100
LOKALIZACJA	BANINO, DZ. NR 202/16, 202/17		
TYTUŁ RYS.	RZUT PODDASZA		RYS. NR 2